


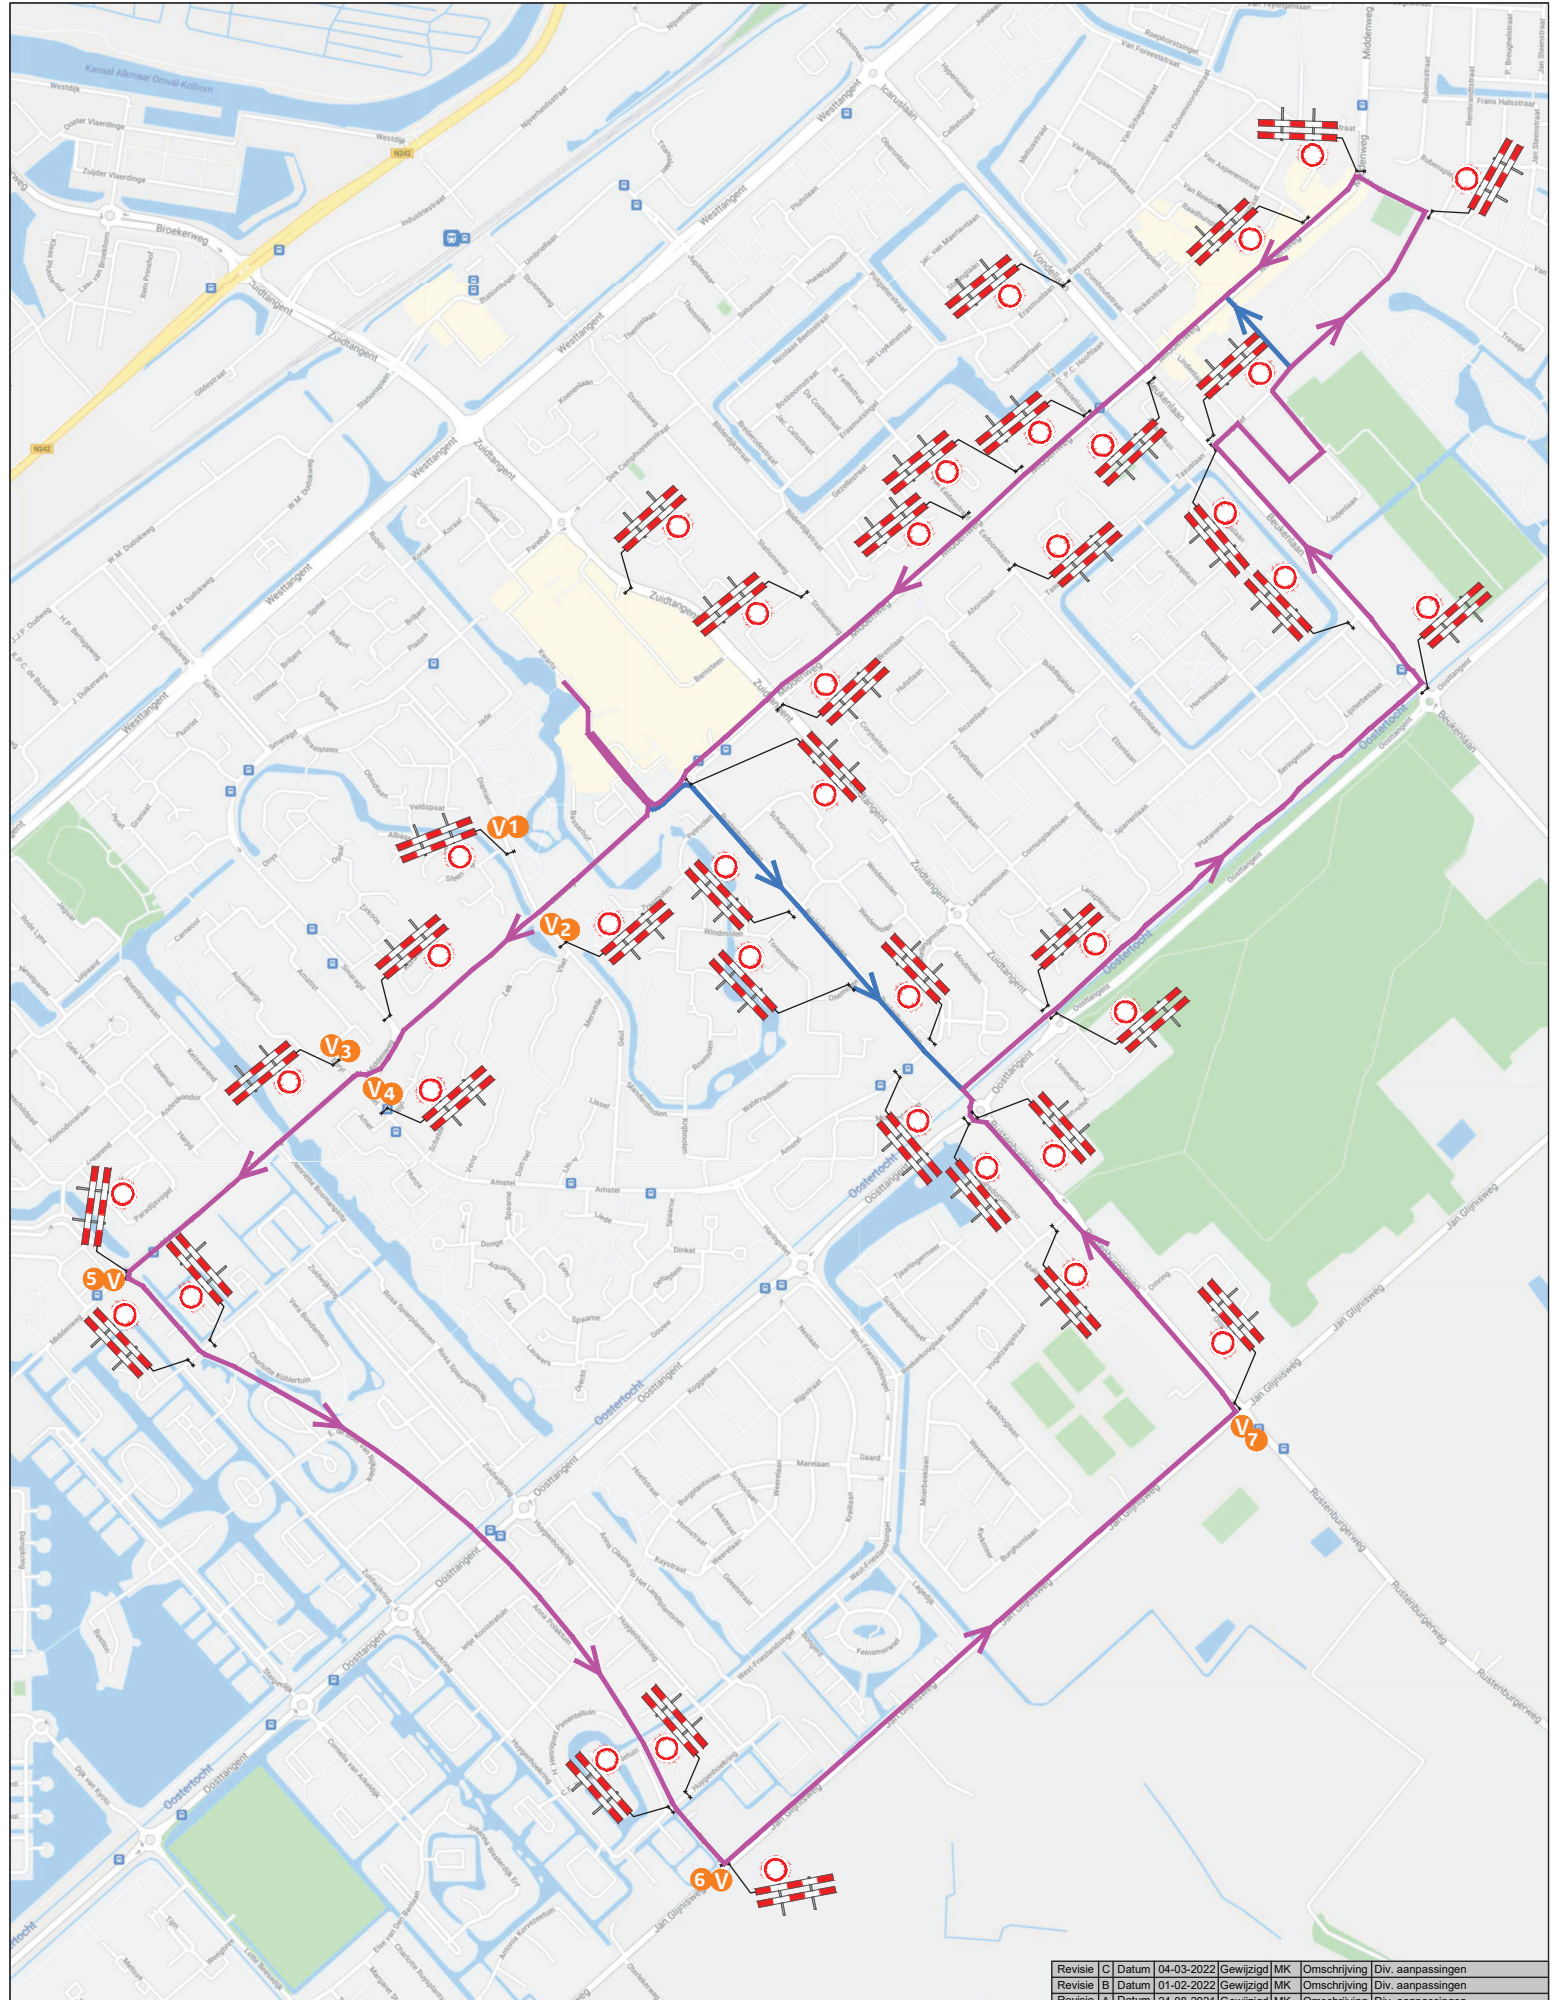

Legenda

- 5 km doorsteek
- 10 km en 5 km parcours
- verkeersregelaar



Opdrachtgever:



Revisie	C	Datum	04-03-2022	Gewijzigd	MK	Omschrijving	Div. aanpassingen
Revisie	B	Datum	01-02-2022	Gewijzigd	MK	Omschrijving	Div. aanpassingen
Revisie	A	Datum	24-08-2021	Gewijzigd	MK	Omschrijving	Div. aanpassingen

Project:
City Run te Heerhugowaard

Onderdeel: afzettingen en VKR

Aard werkzaamheden opdr.gever:

Getekend	: M. Knopper	Datum	: 03-08-2021
Gecontroleerd	: B. vd Raad	Datum	: 03-08-2021
Referentienr.	:	Tekeningnummer:	321-02460-02
Formaat: A3	Schaal: nvt	Status: Concept	

Plaatsing conform CROW 96a en 96b - Conflicterende bebording / bewegwijzering afdekken